


平面詳細図 1階

工事名 柿沼様テナント新築工事	川端建設 株式会社	管理者	設計者	担当者	図面名	図面 No. 1
備考	〒372-0015 群馬県伊勢崎市鹿島町116-1 TEL 0270-24-6698 FAX 0270-21-8546	日付	日付	日付	縮尺 1/50	

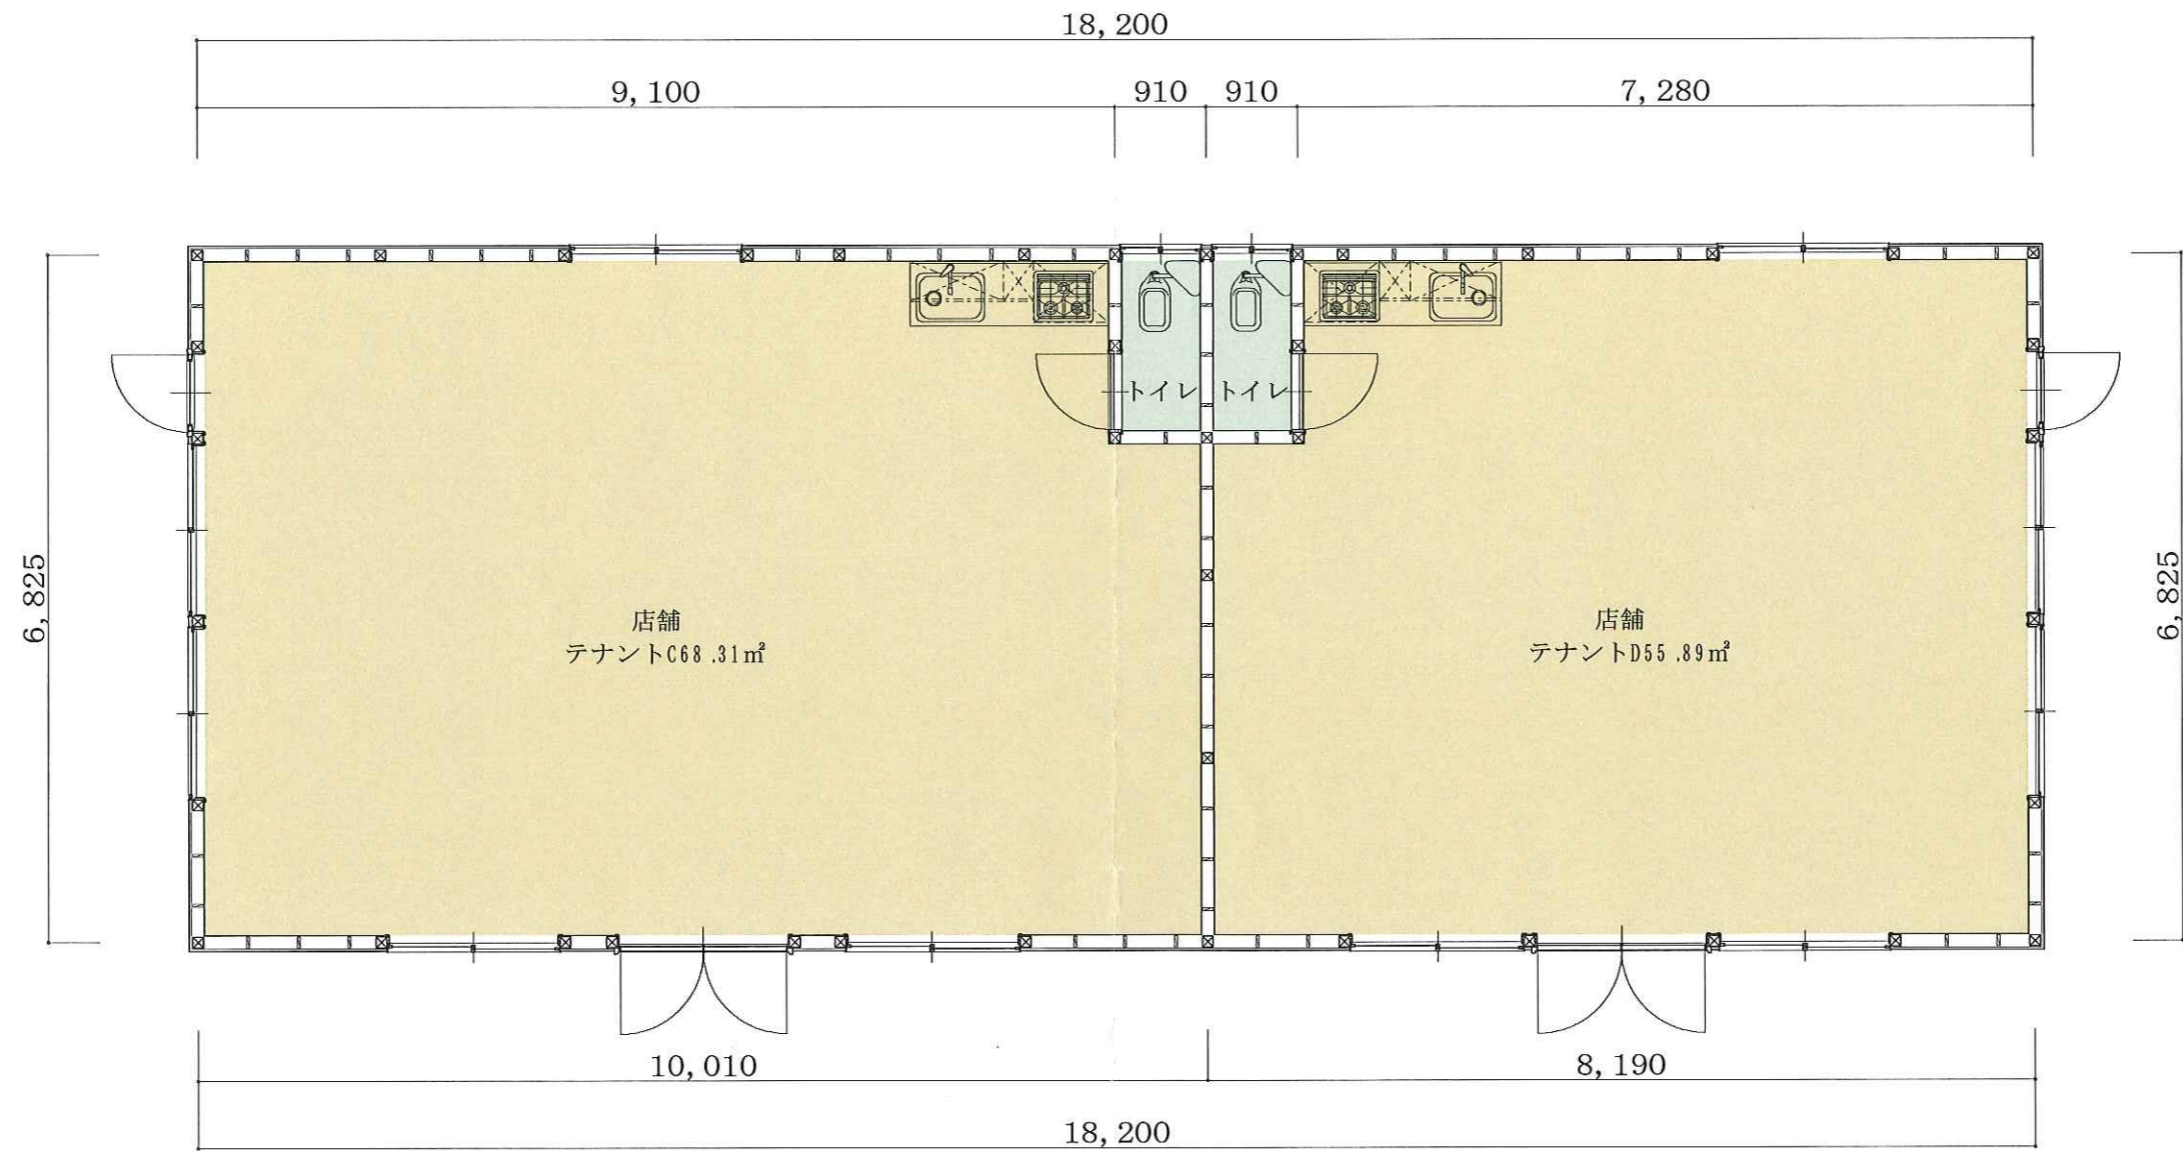

平面詳細図 1階

工事名 柿沼様テナント新築工事	川端建設 株式会社	管理者	設計者	担当者	図面名	図面No 1
備考	〒372-0015 群馬県伊勢崎市鹿島町116-1 TEL 0270-24-6698 FAX 0270-21-8546	日付	日付	日付	縮尺 1/50	